



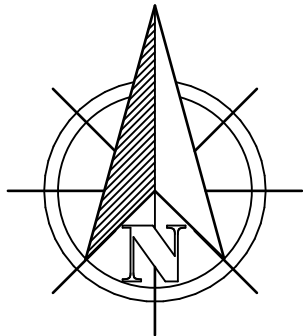

LEGENDA

- LIMITA DE PROPRIETATE
- CONSTRUCTII EXISTENTE
- CIRCULATII CAROSABILE
- CIRCULATII PIETONALE
- SPATII VERZI PLANTATE LA SOL

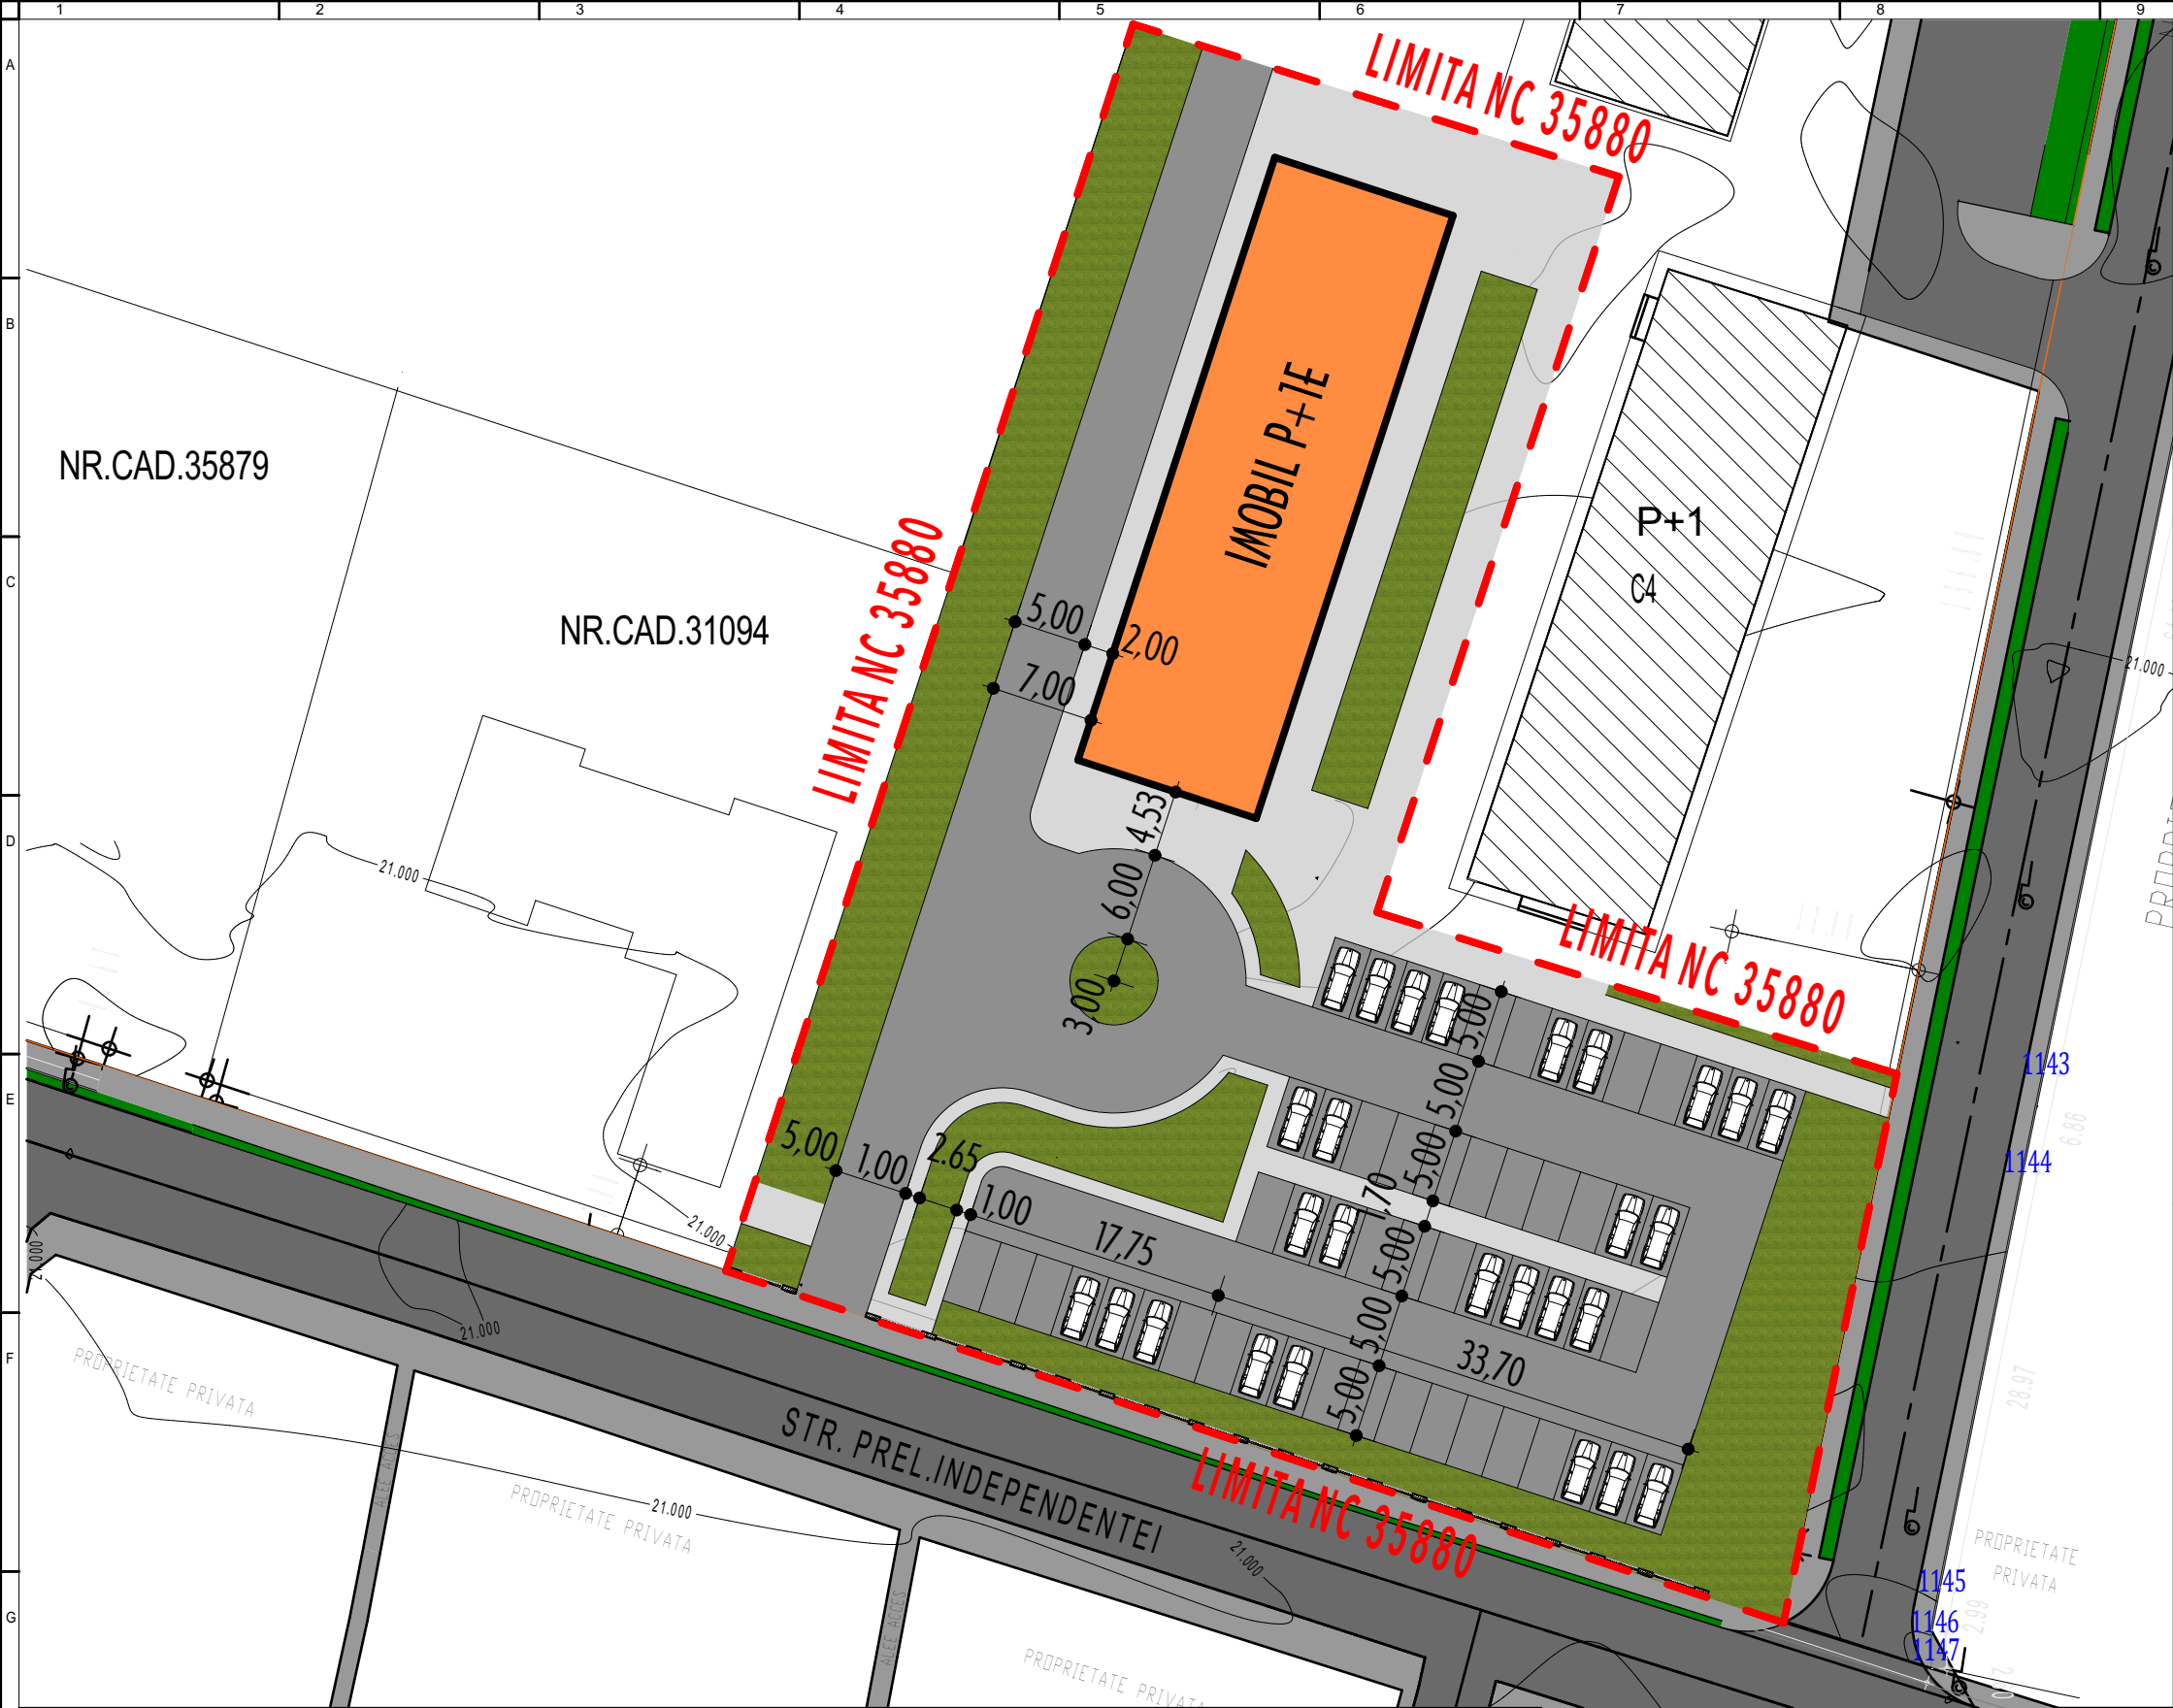

Indici propusi de utilizare ai terenului:

	EXISTENT	PROPOS	TOTAL
S _{steren}	4.510 m ²		
S _{construita}	560,00 m ²	0,00 m ²	560,00 m ²
S _{desfasurata}	1.120,00 m ²	0,00 m ²	1.120,00 m ²
POT	24%		
CUT	0,24		

CLASA DE IMPORTANȚĂ - IV
CATEGORIA DE IMPORTANȚĂ - D
GRAD DE REZISTENȚĂ LA FOC - II
RISC DE INCENDIU - MIC

SC **MSKONCEPT ARHISTUDIO SRL**
J51/167/2017 - CUI 37287870
Str. Tudor Vladimirescu, nr.15 bis, birou nr.2, Calarasi, jud. Calarasi,
email: arhistudio@mskoncept.com

SPECIFICATIE	NUME	SEMNATURA	SCARA
SEF PROIECT	arh. Mișaca Adrian		1:500
PROIECTAT	arh. Mișaca Adrian		DATA
DESENAT	arh. Mișaca Adrian		2025

BENEFICIAR ECOQUA SA	
TITLU PROIECT CONSTRUIRE IMPREJMUIRE LATURA DE SUD, PLATFORMA BETONATA, SISTEMATIZARE VERTICALA, ACCES AUTO, AMENAJARE SPATII VERZI	PROIECT NR. 58/2025
ADRESA OBIECTIV: Str.Prelungirea Independentei nr.5A,Cazarma 346,NC35880,mun.Calarasi,jud.Calarasi	FAZA D.T.A.C.
TITLU PLANSĂ PLAN DE SITUATIE	PLANSĂ NR. A.02

Proprietatea intelectuală a S.C. Mskoncept Arhistudio S.R.L. Orice multiplicare sau modificare adusa proiectului nu poate fi realizata fara acordul FIRMEI.