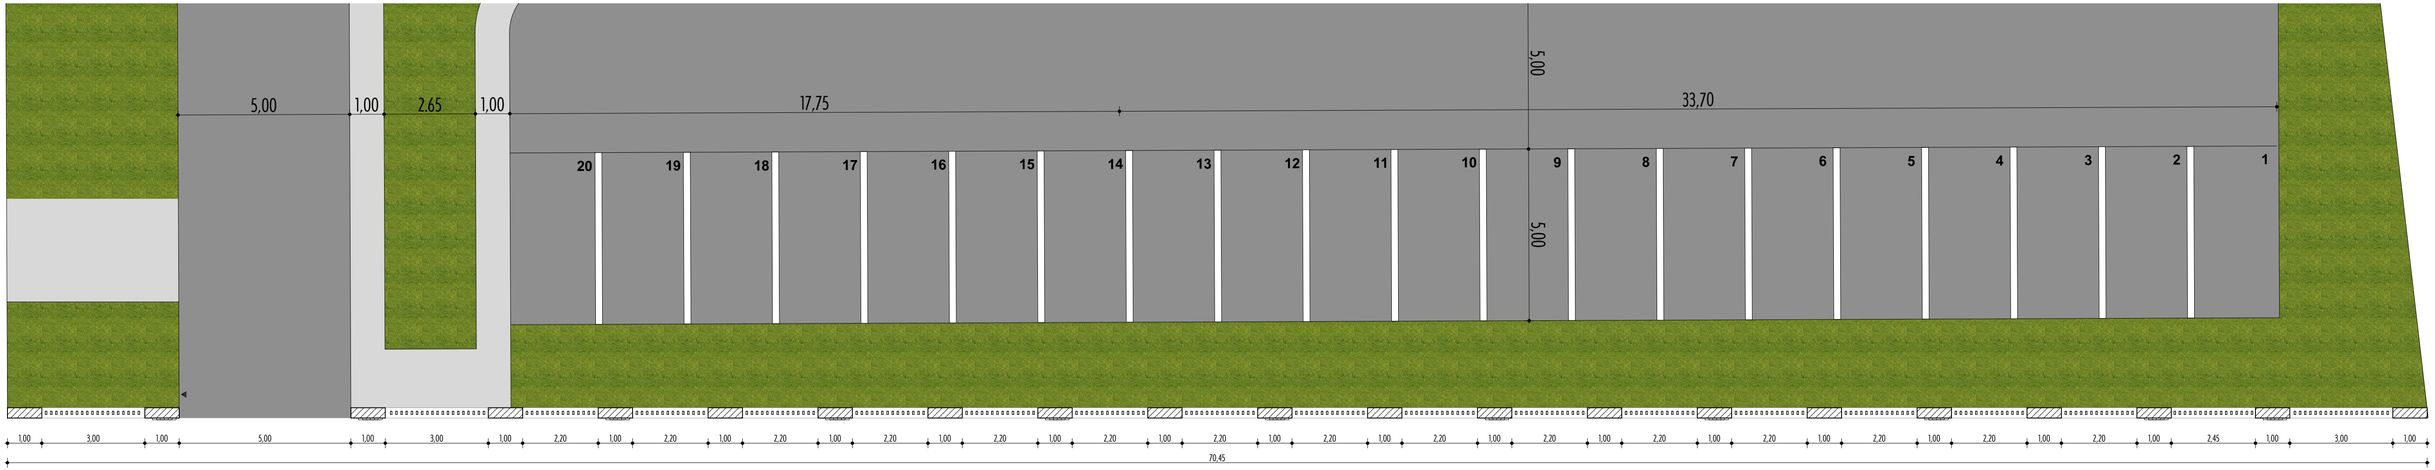

PLAN IMPREJMUIRE - LATURA DE SUD

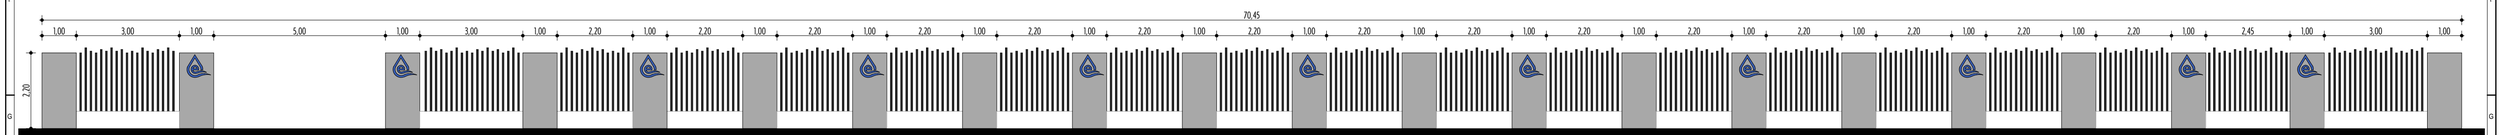

FATADA IMRPREJMUIRE - LATURA DE SUD

SOCIETATEA COMERCIALA MSKONCEPT ARHISTUDIO S.R.L. CALARASI - ROMANIA -

ORDINUL ARHITECTILOR DIN ROMANIA 8501 Ioan Adrian MIŞACA Arhitect cu drept de semnatura

CLASA DE IMPORTANŢĂ - IV
CATEGORIA DE IMPORTANŢĂ - D
GRAD DE REZISTENŢĂ LA FOC - II
RISC DE INCENDIU - MIC

sc MSKONCEPT ARHISTUDIO SRL
J51/167/2017 , CUI 37287870
Str. Tudor Vladimirescu, nr.15, bis,birou nr.2, Calarasi, jud. Calarasi,
email: arhistudio@mskoncept.com

SPECIFICATE	NUME	SEMNATURA	SCARA
SEF PROIECT	arh. Mişaca Adrian		1:100
PROIECTAT	arh. Mişaca Adrian		DATA
DESENAT	arh. Mişaca Adrian		2025

BENEFICIAR: ECOAQUA SA

TITLU PROIECT: CONSTRUIRE IMPREJMUIRE LATURA DE SUD, PLATFORMA BETONATA, SISTEMATIZARE VERTICALA, ACCESE AUTO, AMENAJARE SPATII VERZI

PROIECT NR.: 58/2025

ADRESA OBIECTIV: Str.Prelungirea Independentei nr.5A,Cazarma 346,NC35880,mun.Calarasi,jud.Calarasi

FAZA: D.T.A.C.

TITLU PLANSA: PLAN, FATADA IMPREJMUIRE LATURA DE SUD

PLANSA NR.: A.03

Proprietatea intelectuala a S.C. Mskoncept Arhistudio S.R.L. Orice multiplicare sau modificare adusa proiectului nu poate fi realizata fara acordul FIRMEI